


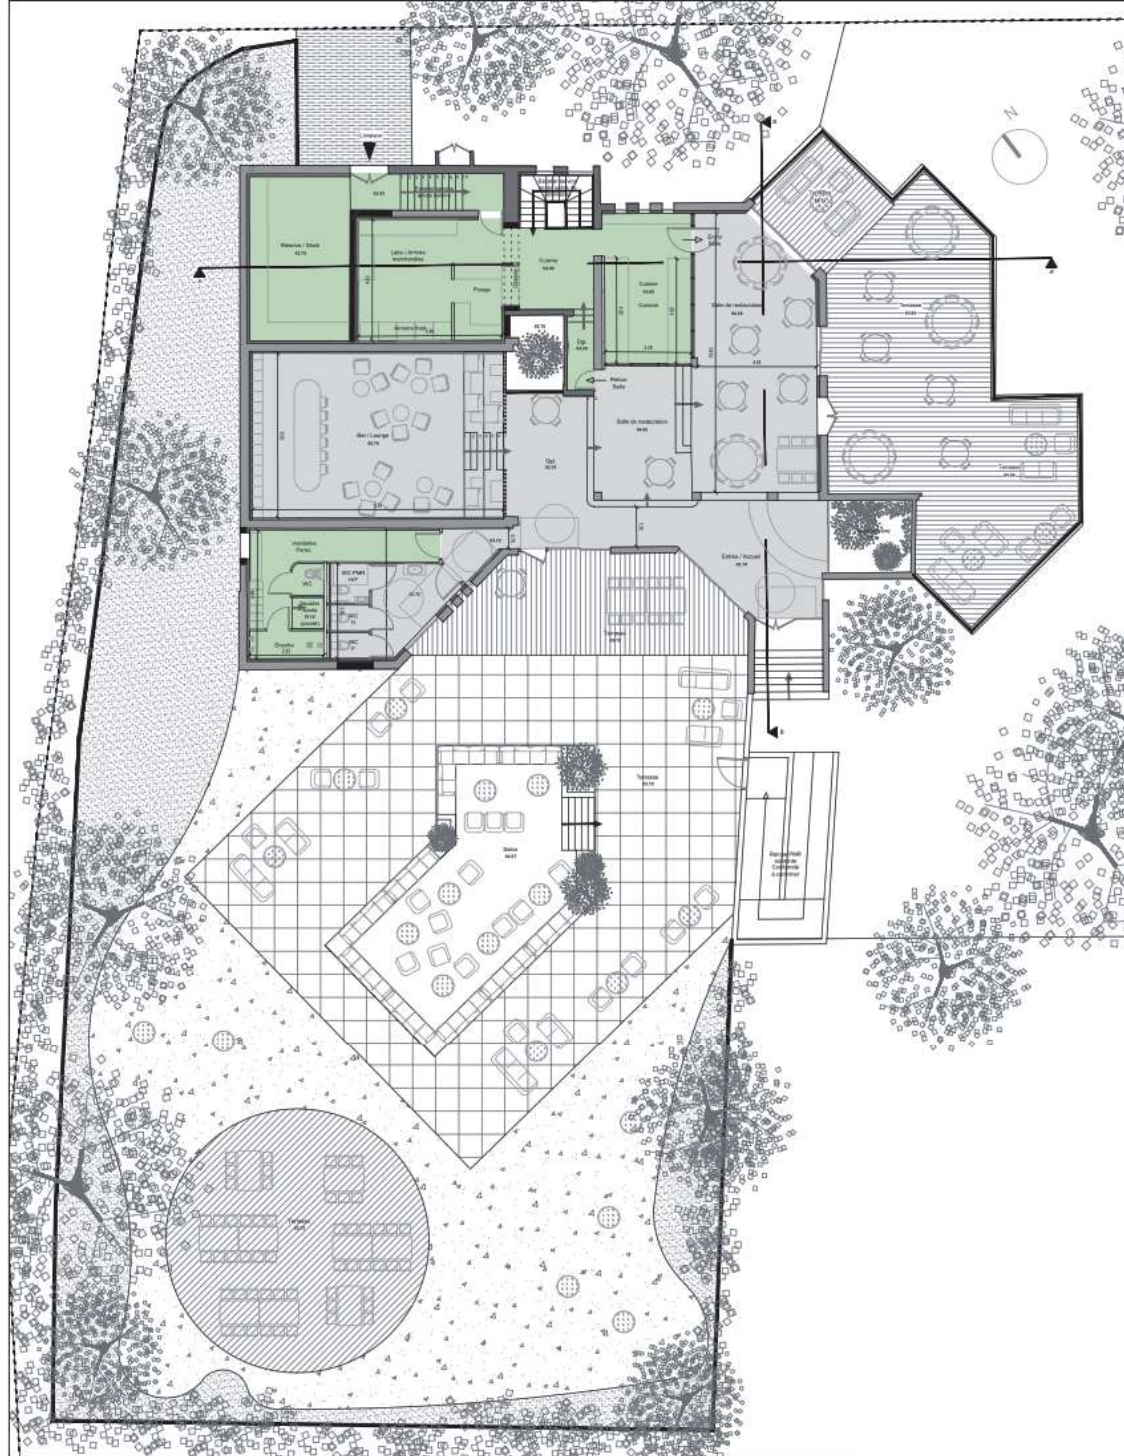

Architecte : Grandperrin Architecture Design | 1 rue des Romains - 11200 LEZIGNAN-CORBIÈRES

Demandeur : M. LABECÈDE et M. BOURREL

Adresse du projet : RN 113 - 11200 Lézignan-Corbières

date : Juillet 2024

ech : 1/150^e

format papier : A3

FAISABILITE / ESQUISSE I Rénovation de l'ancien bar « Le Patio » pour la création d'un restaurant.

PLAN

Grandperrin
Grandperrin Architecture Design







